



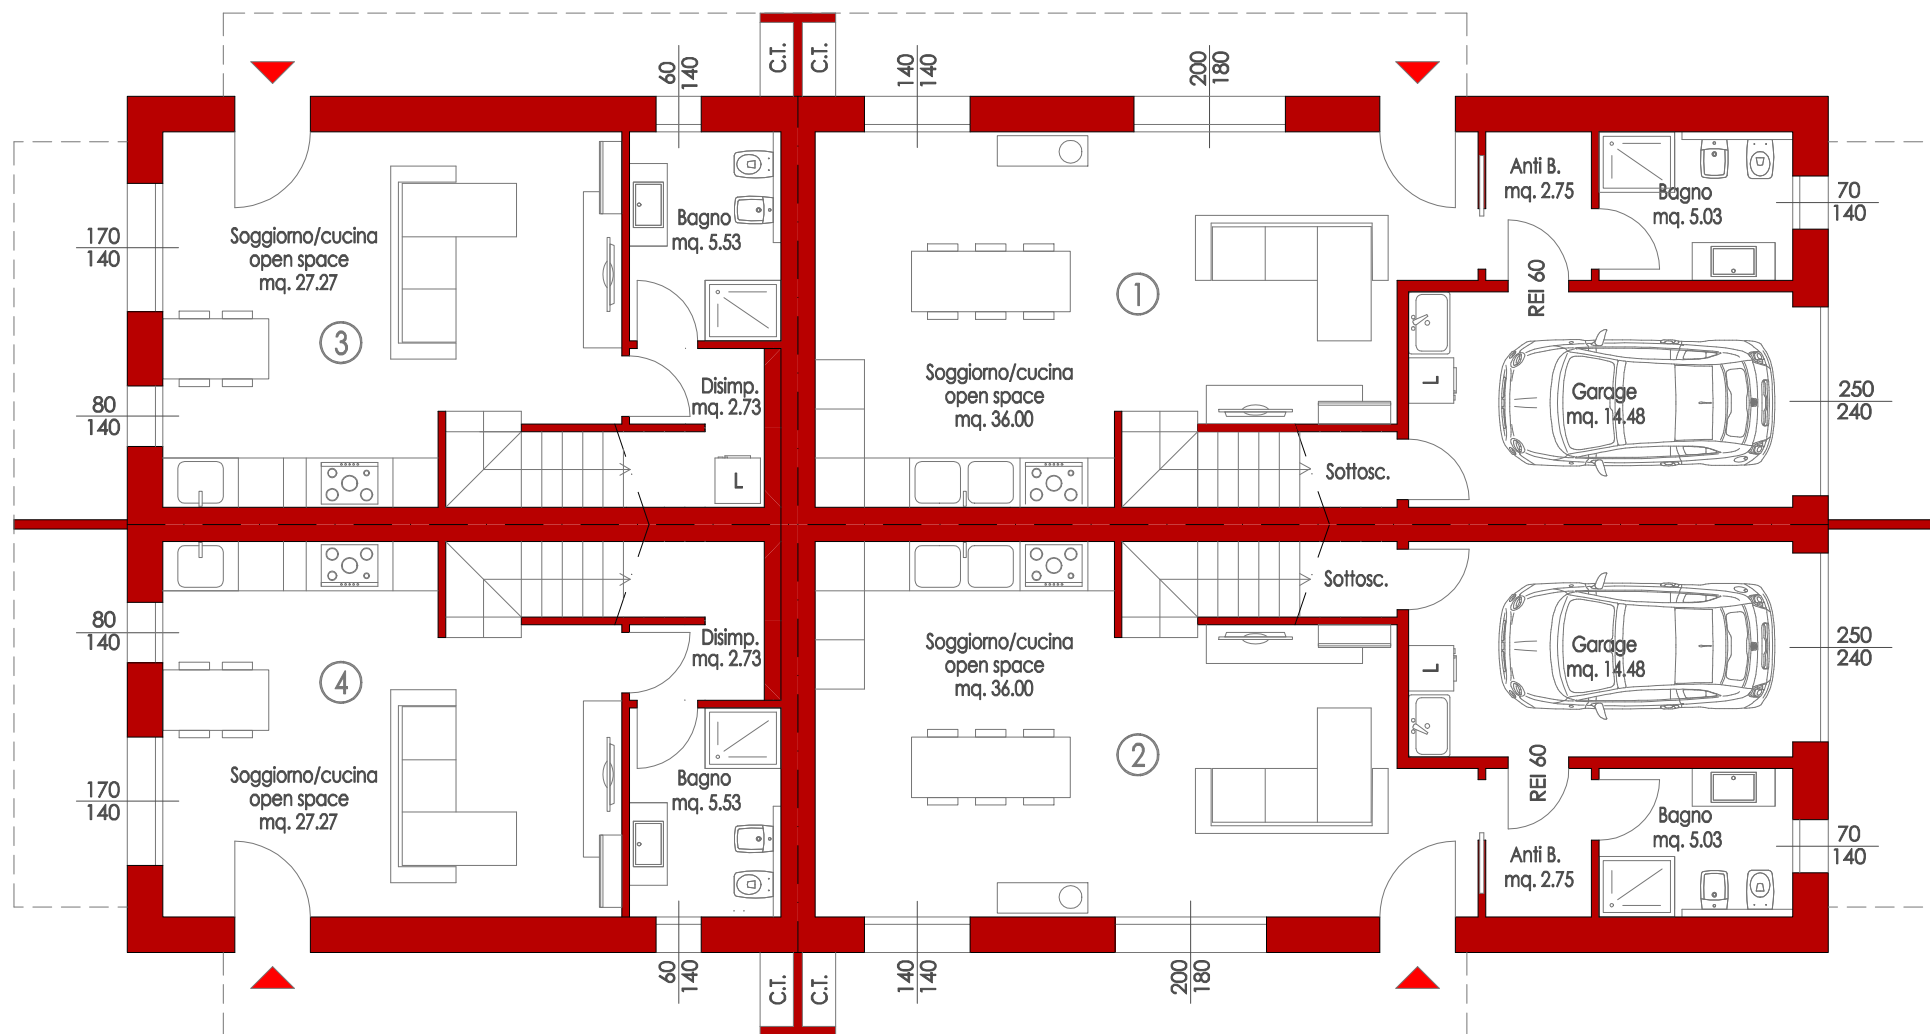

PIANO TERRA - H. 2.70




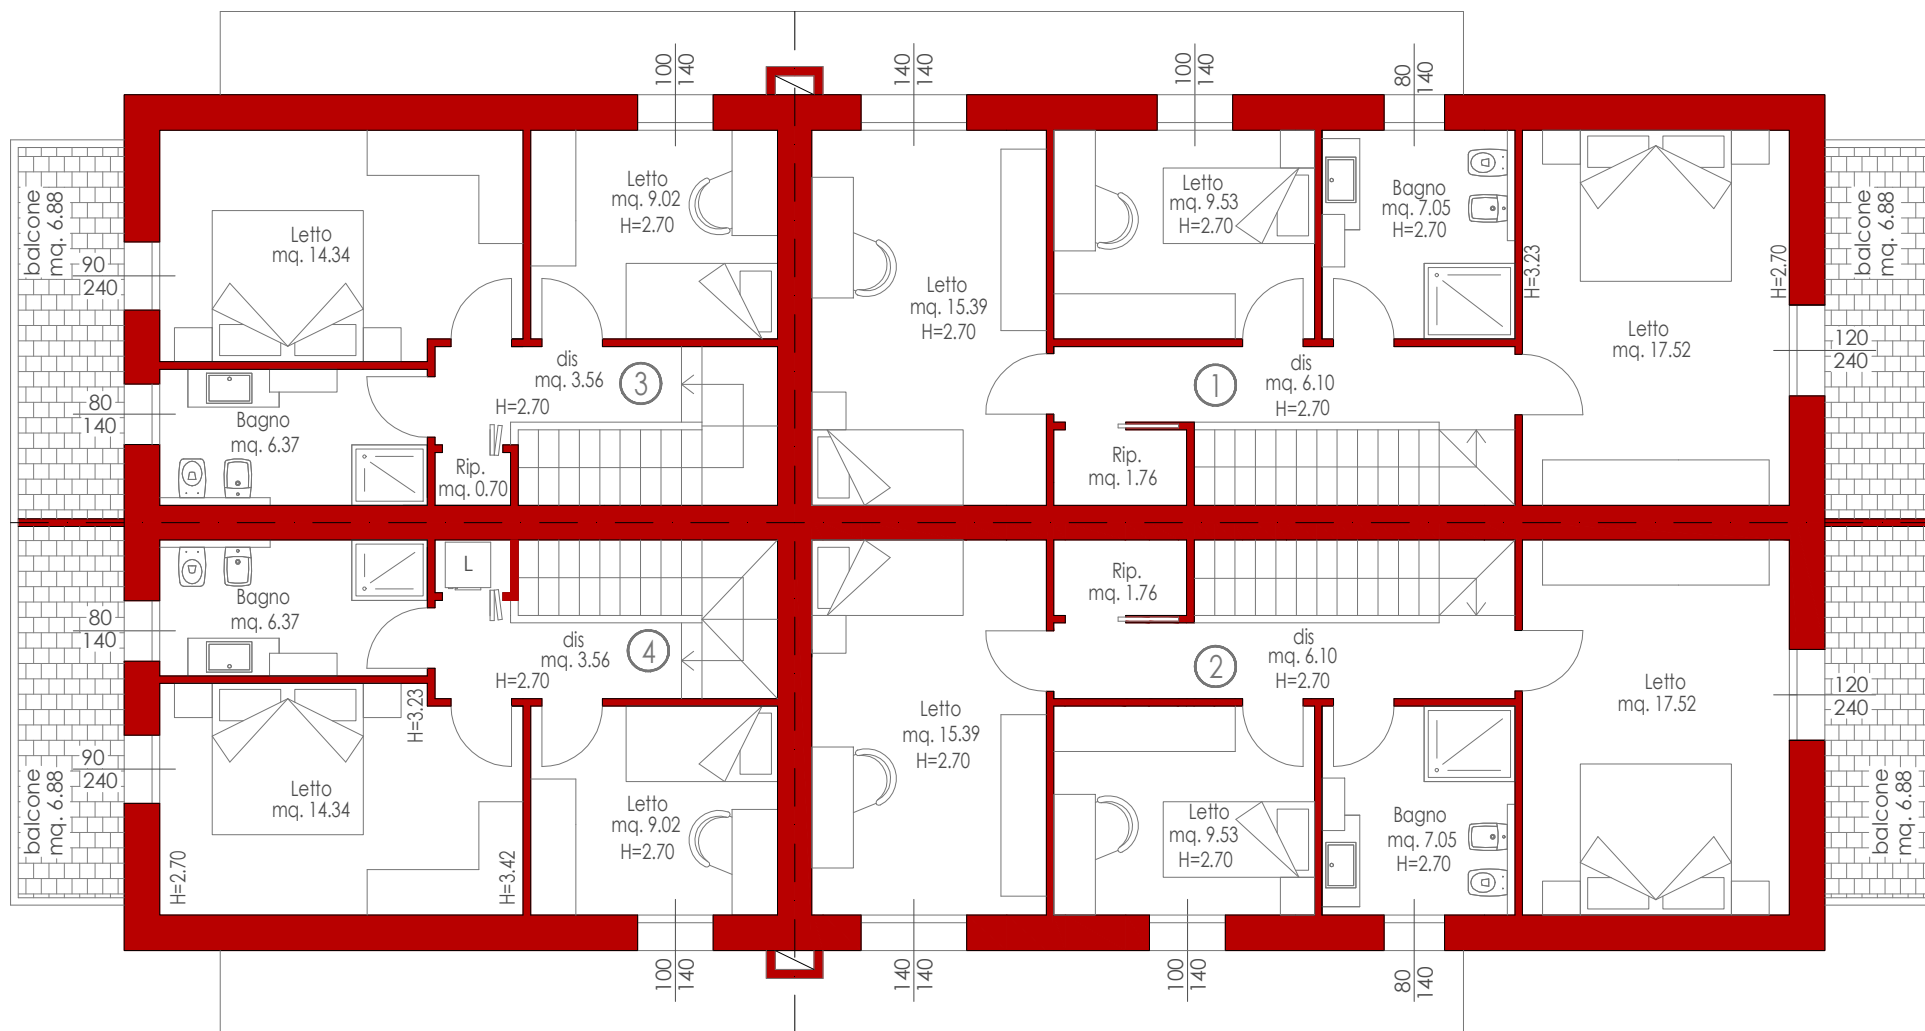

PIANO PRIMO



*Edil Contractor srl*

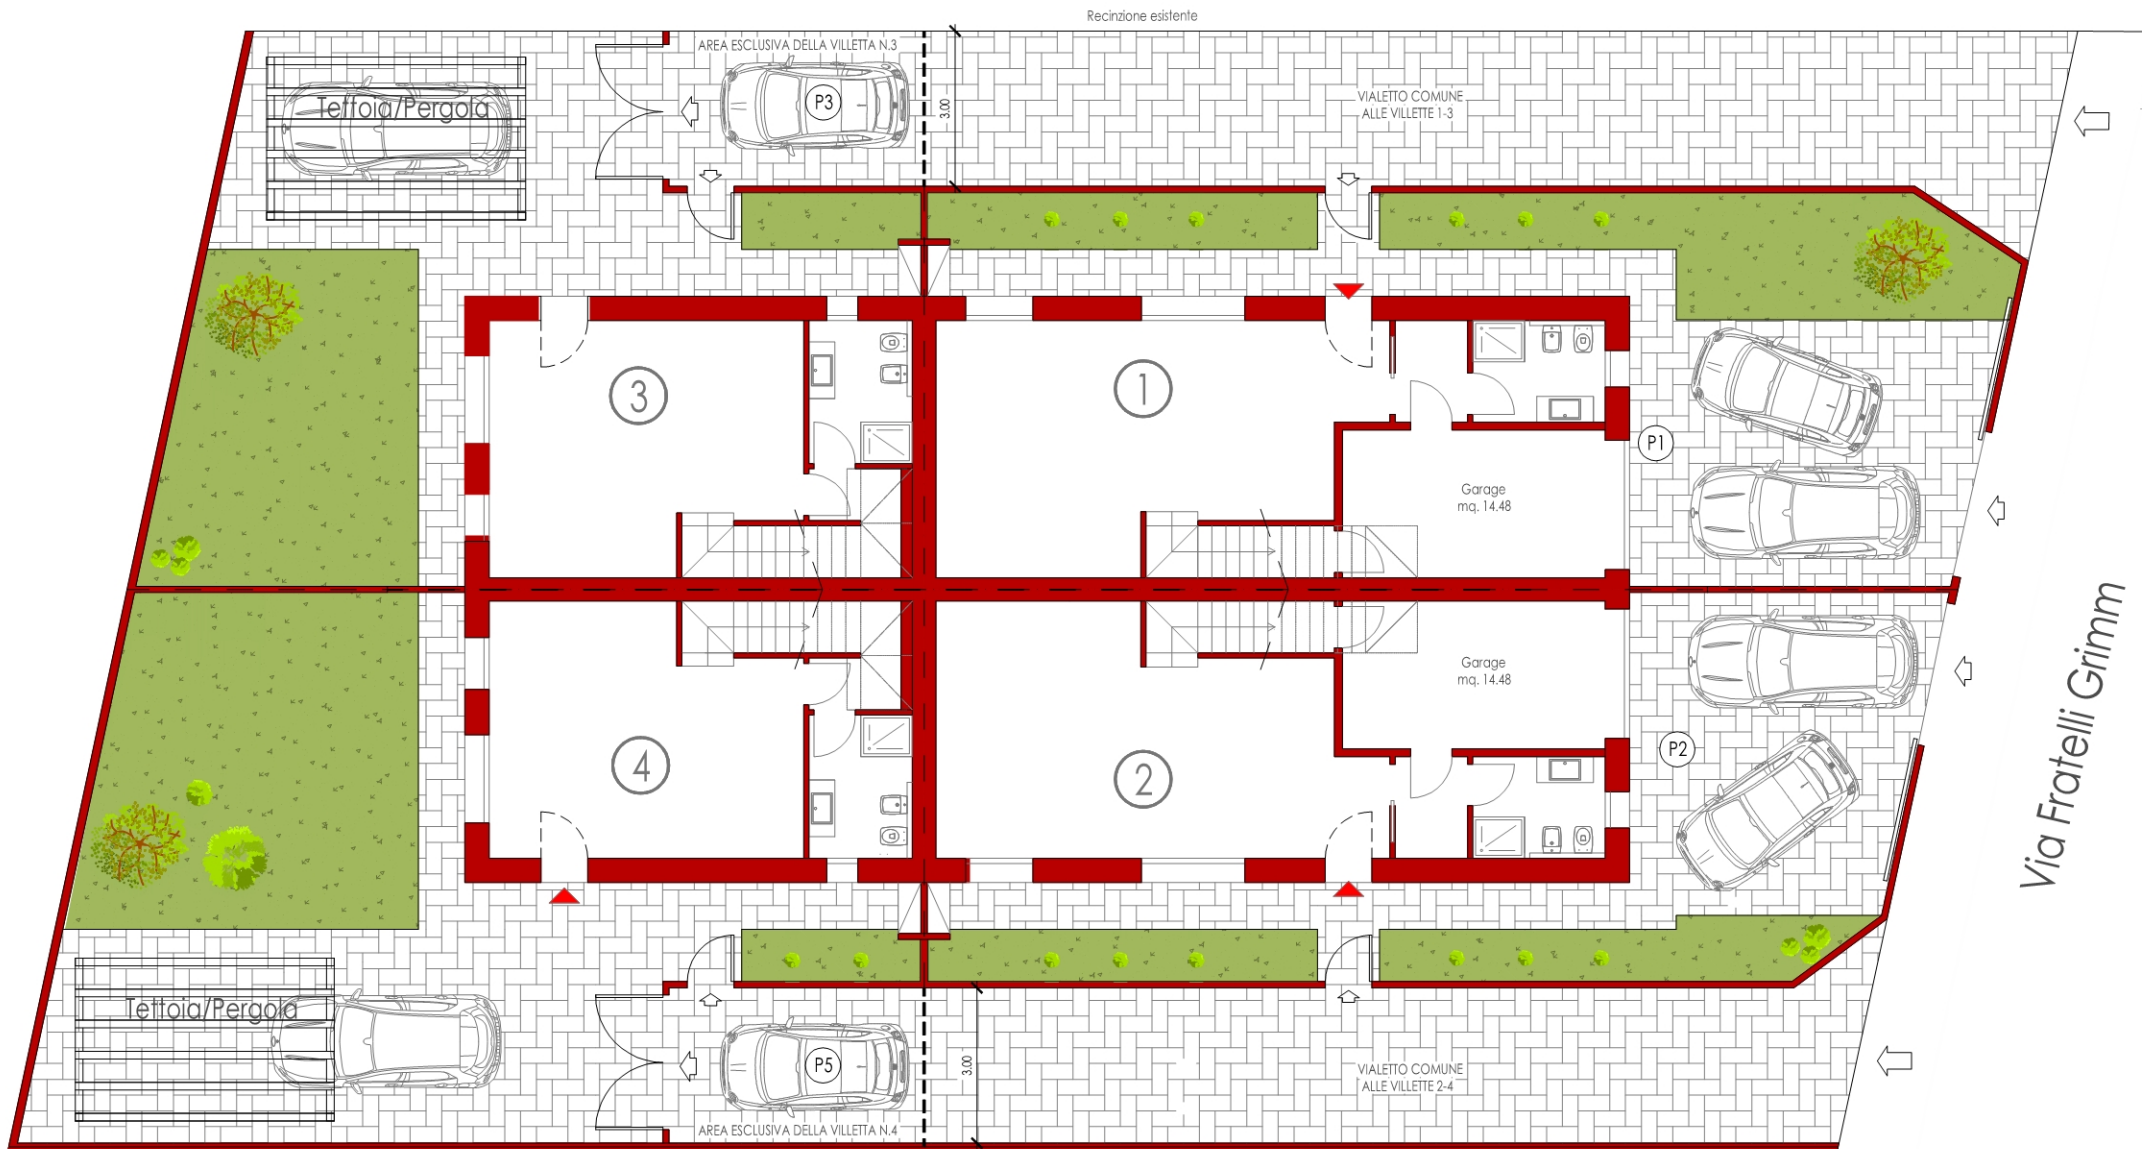


OPERE ESTERNE

Edil Contractor srl




PROSPETTO OVEST

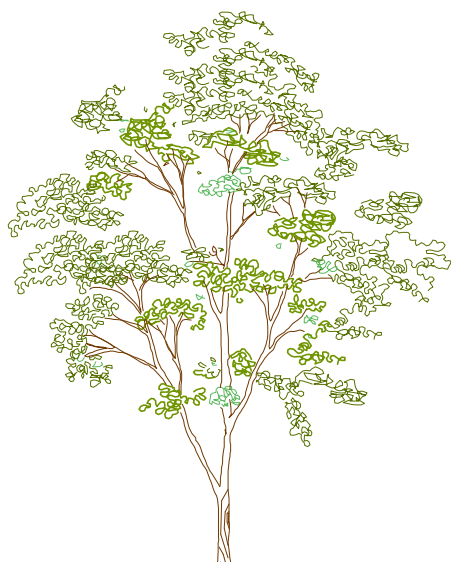

PROSPETTO NORD



PROSPETTO SUD

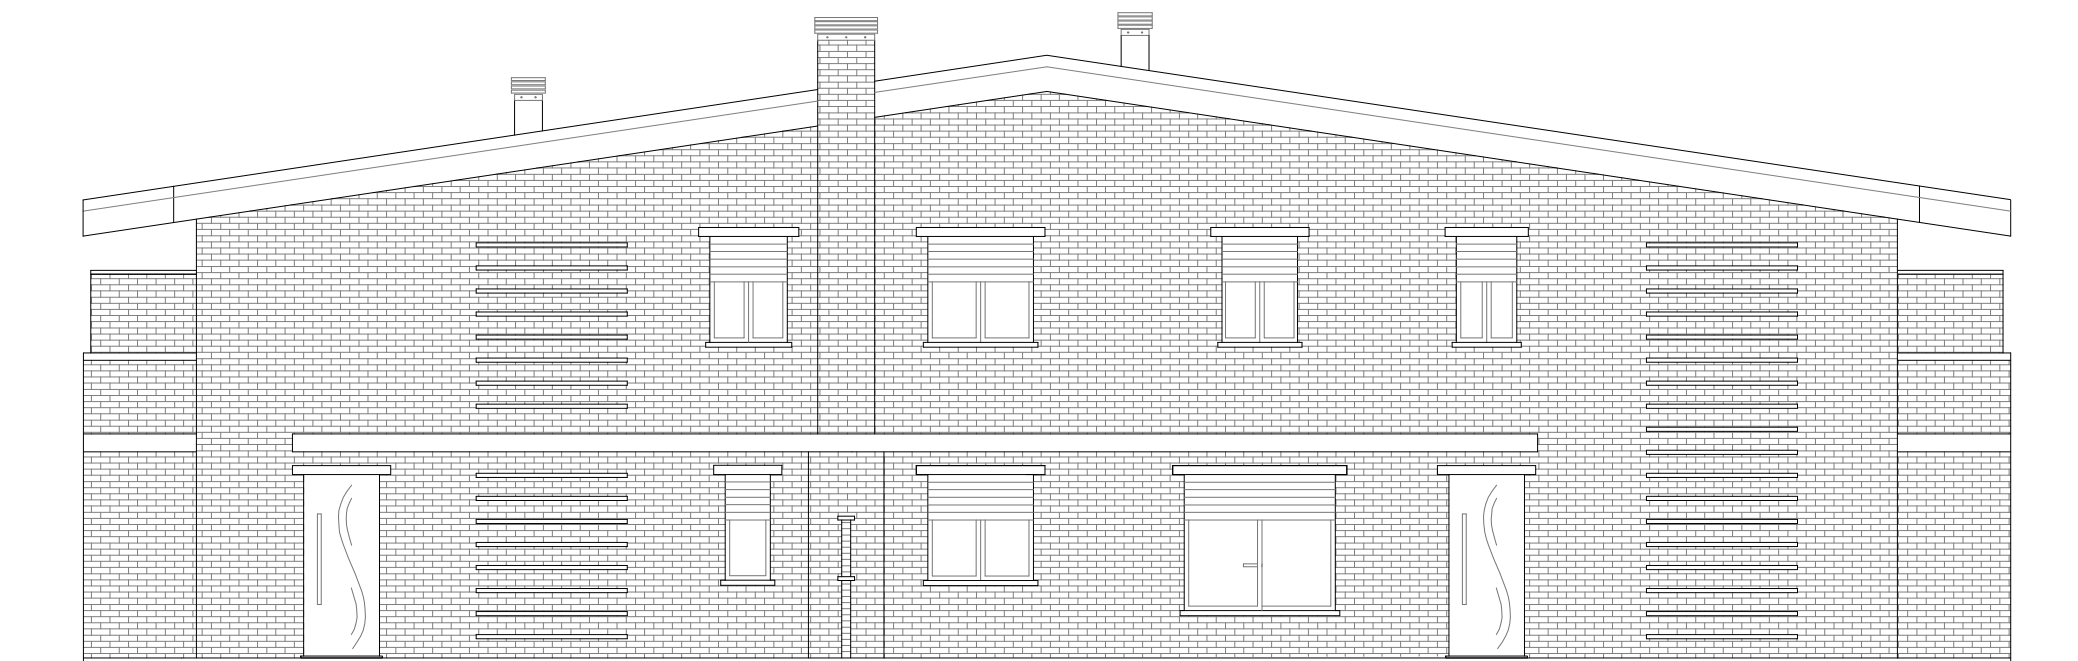

PROSPETTO EST